



DETALHE S1

ESCALA ____ 1/25

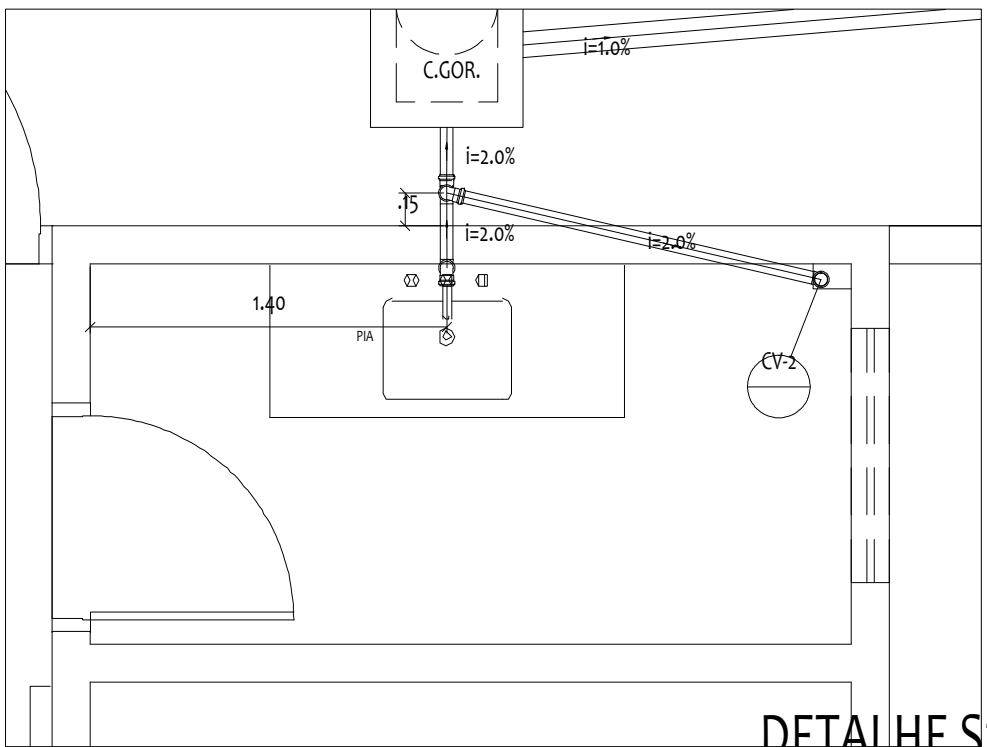


DETALHE S2

ESCALA ____ 1/25

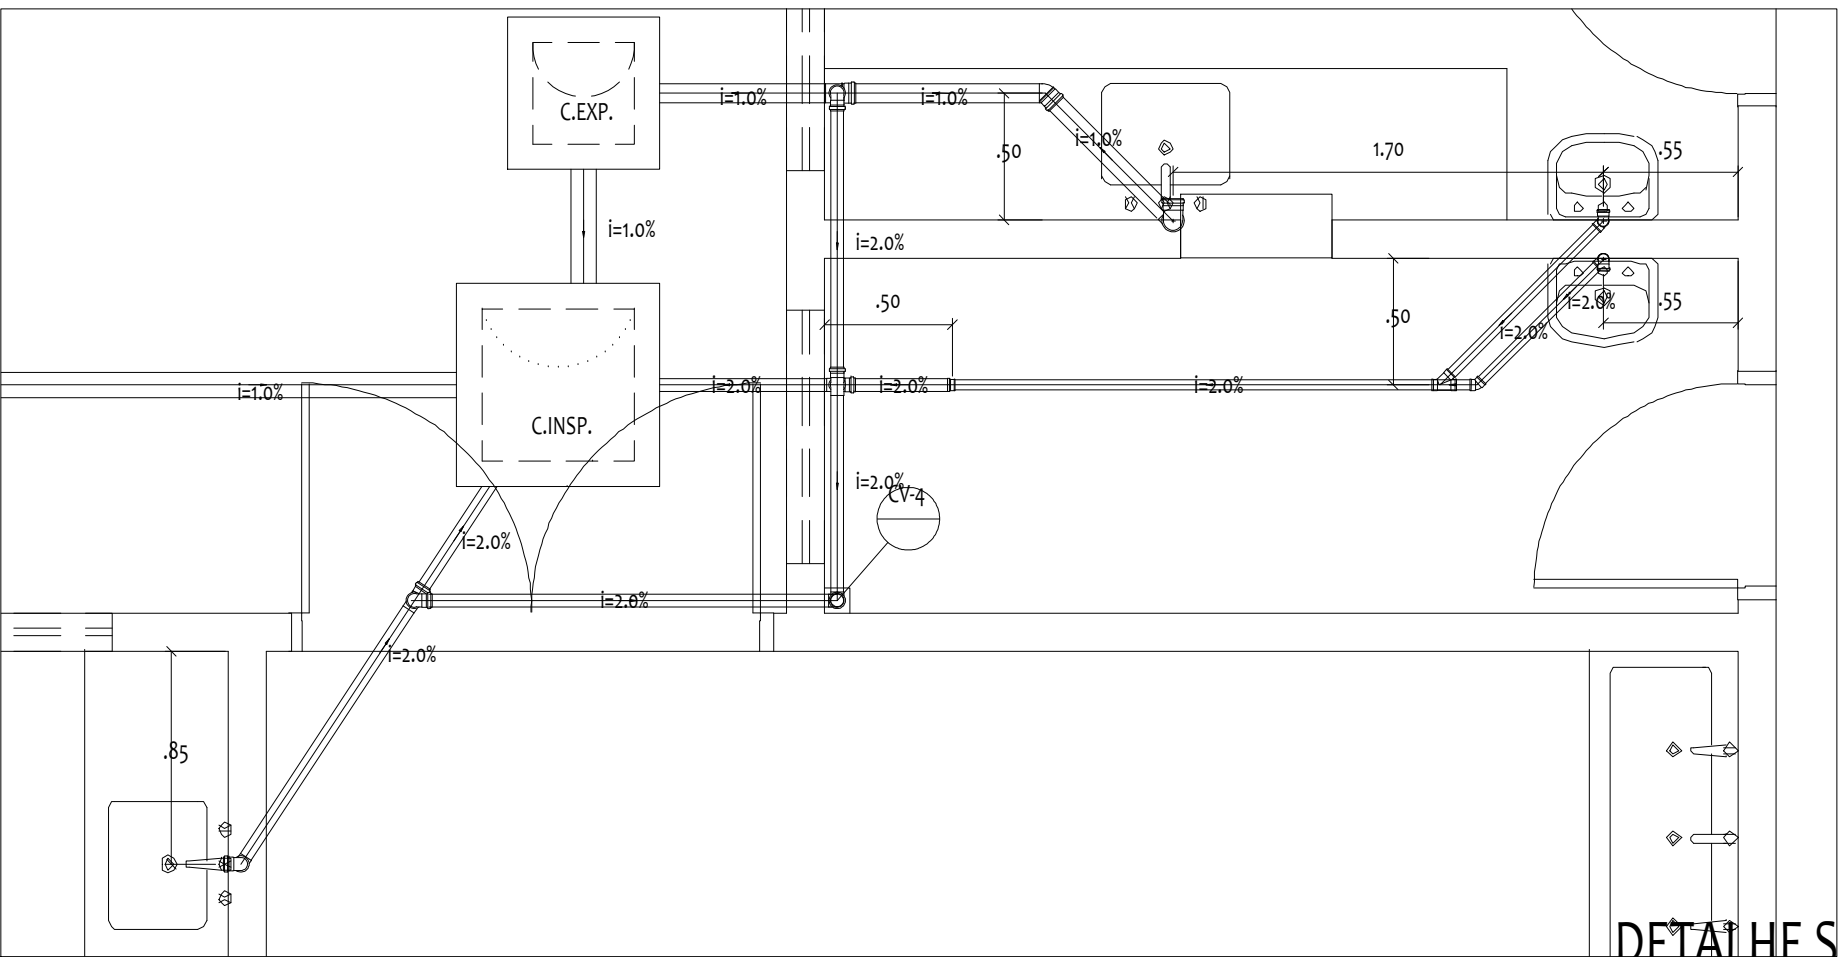


DETALHE S3

ESCALA ____ 1/25

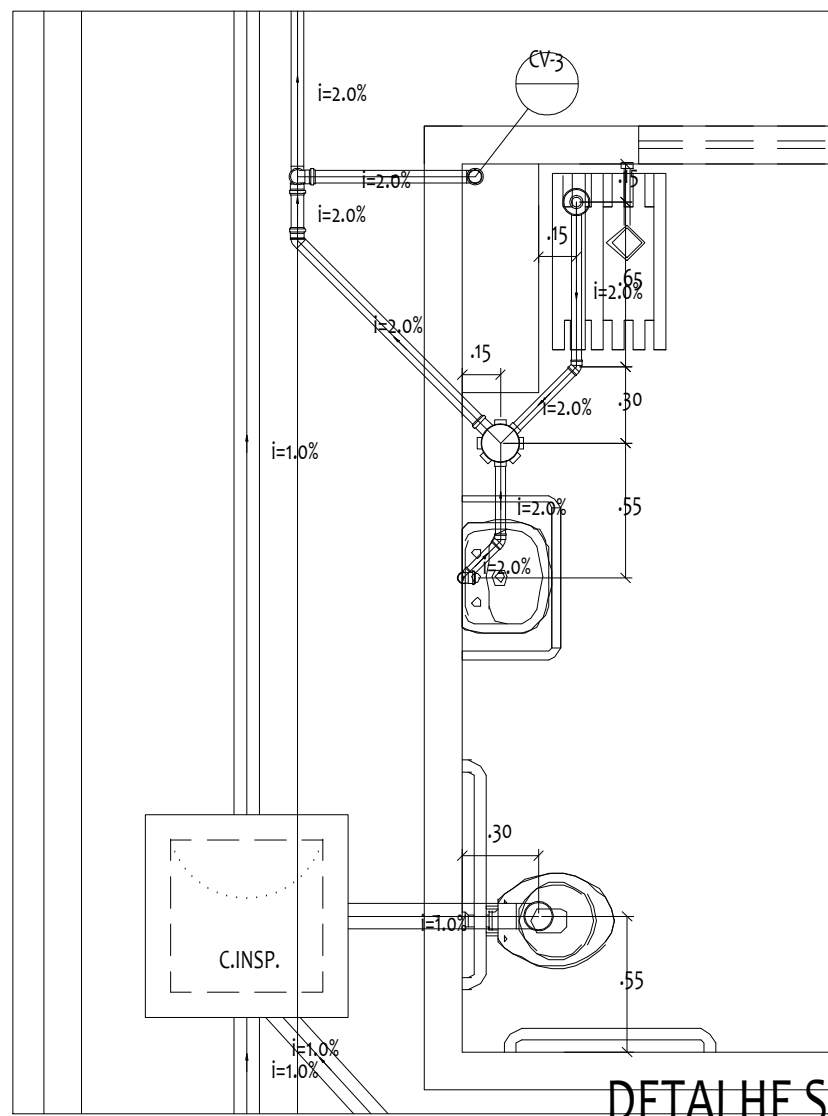


DETALHE S4

ESCALA ____ 1/25

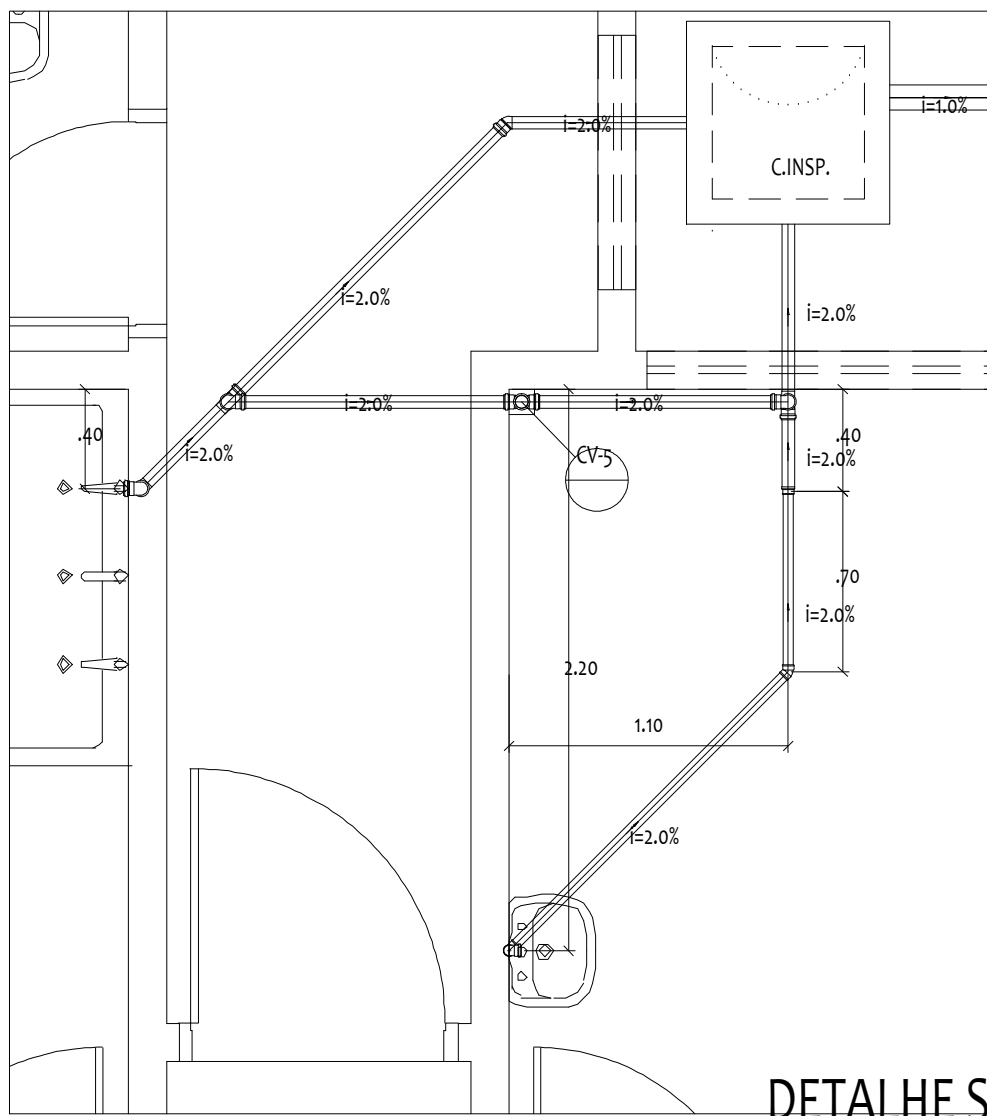


DETALHE S5

ESCALA ____ 1/25

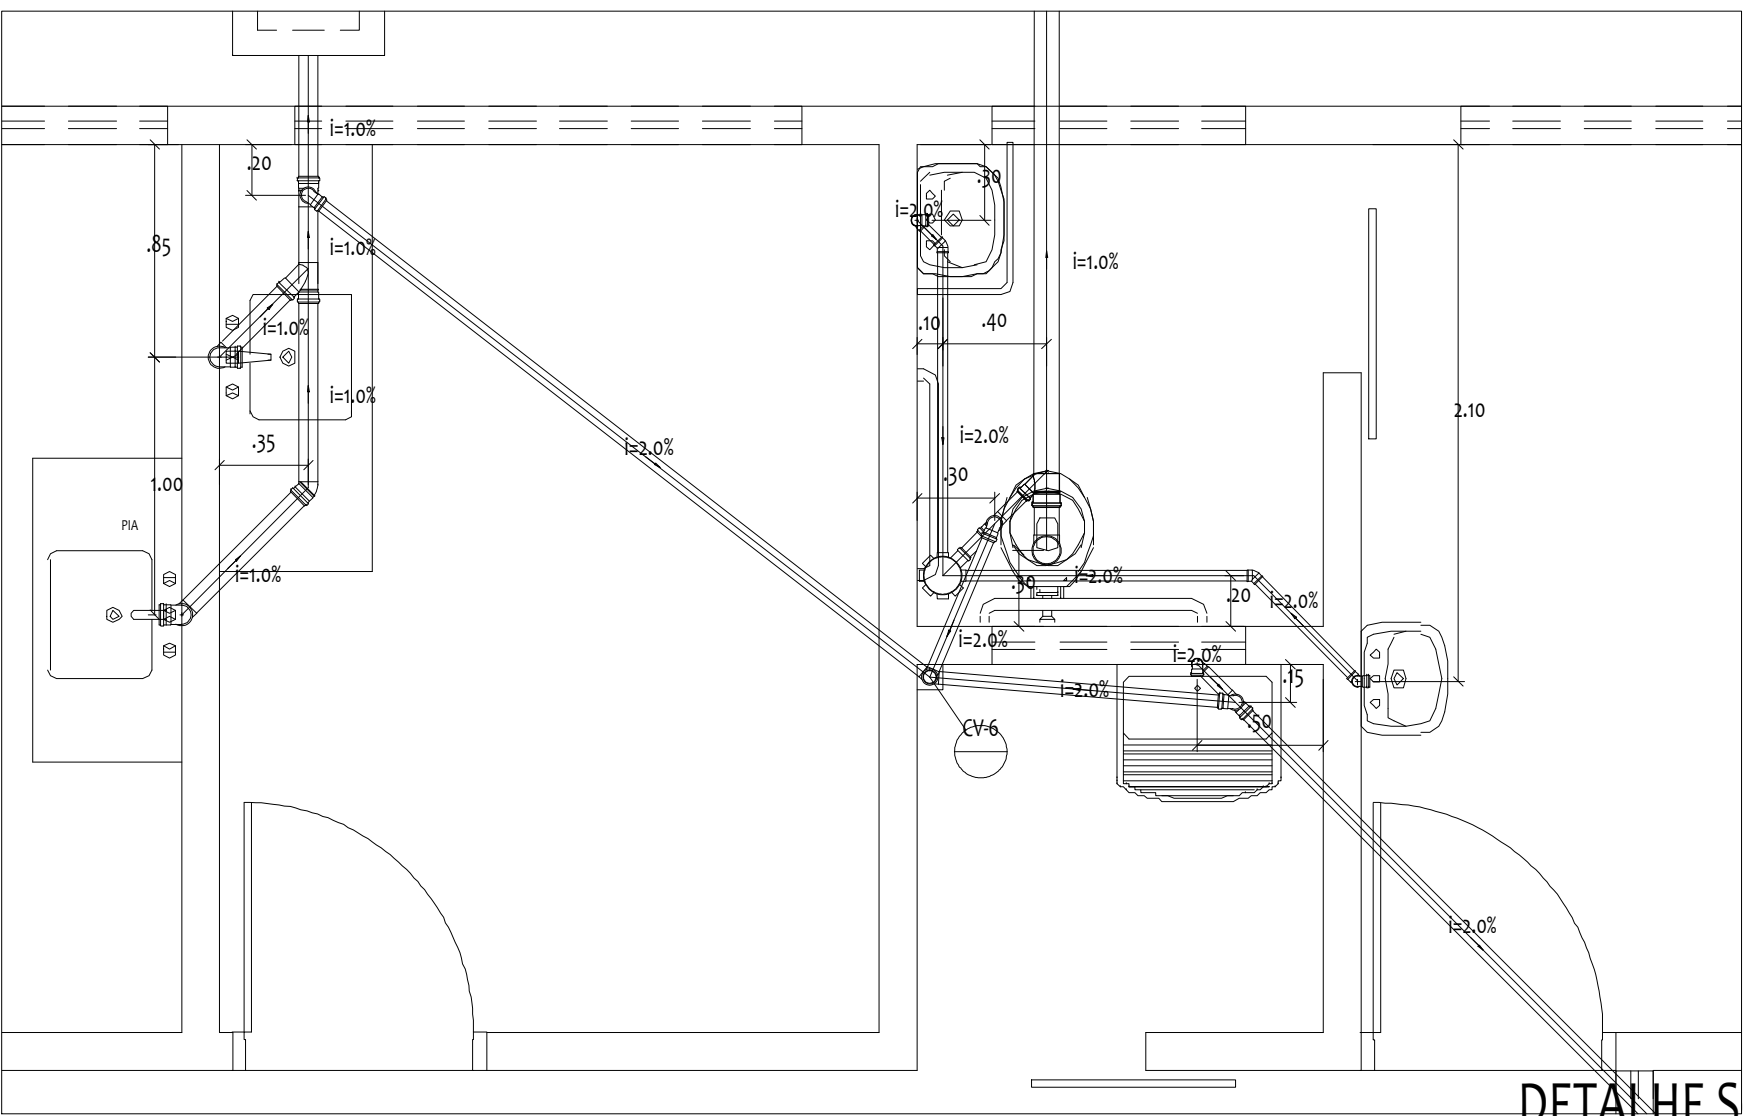


DETALHE S6

ESCALA ____ 1/25

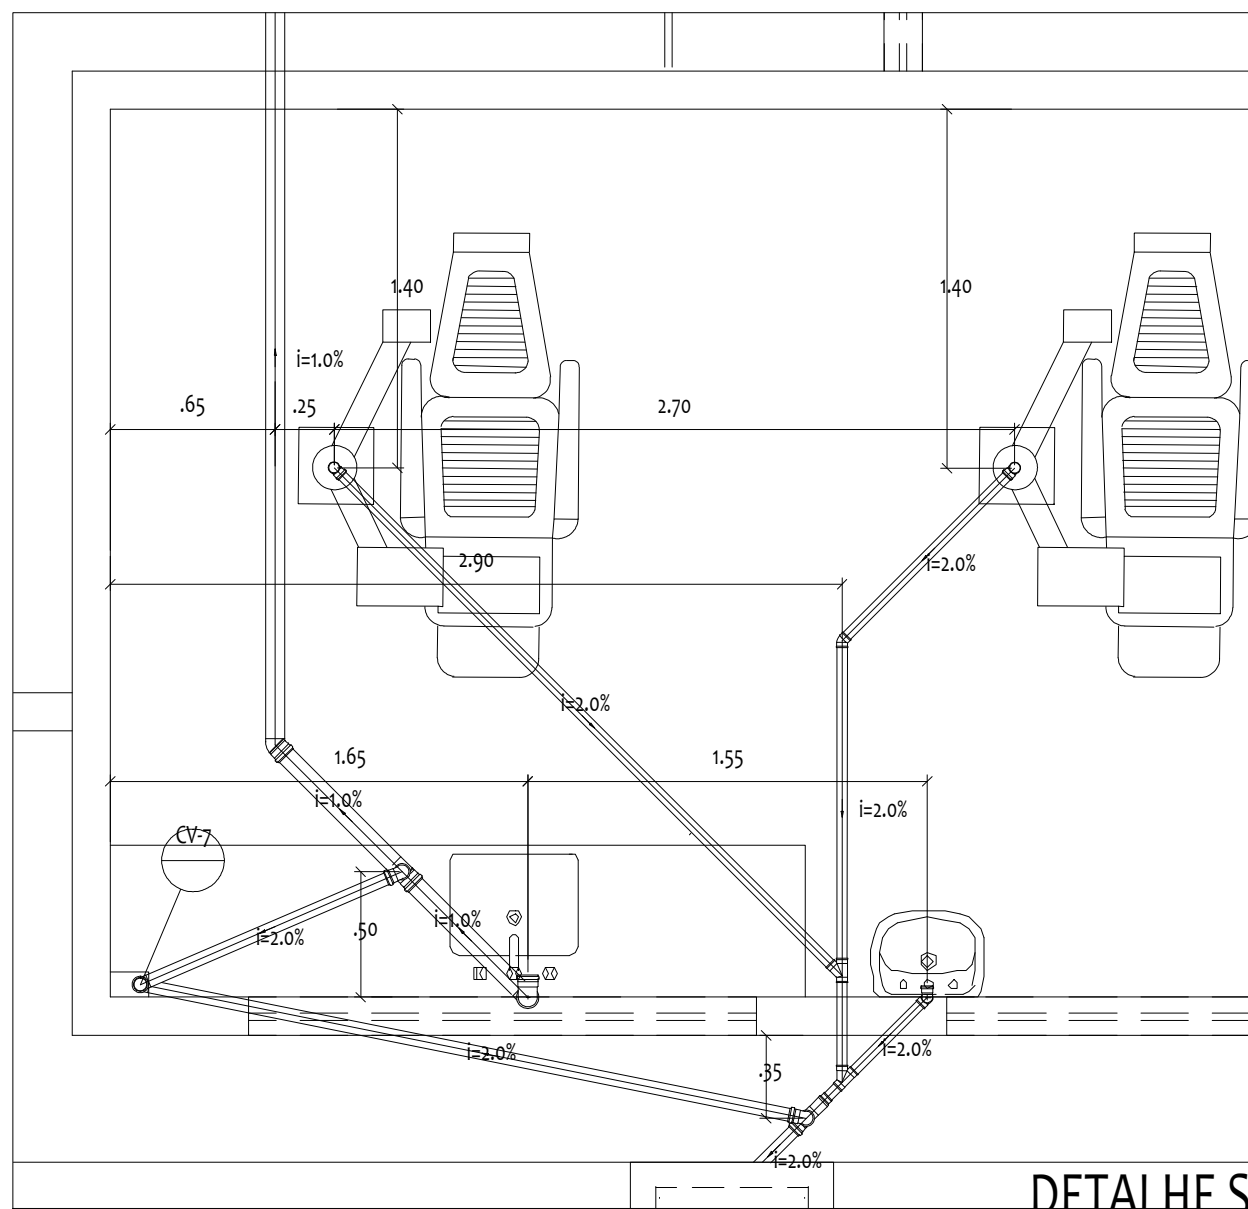


DETALHE S7

ESCALA ____ 1/25

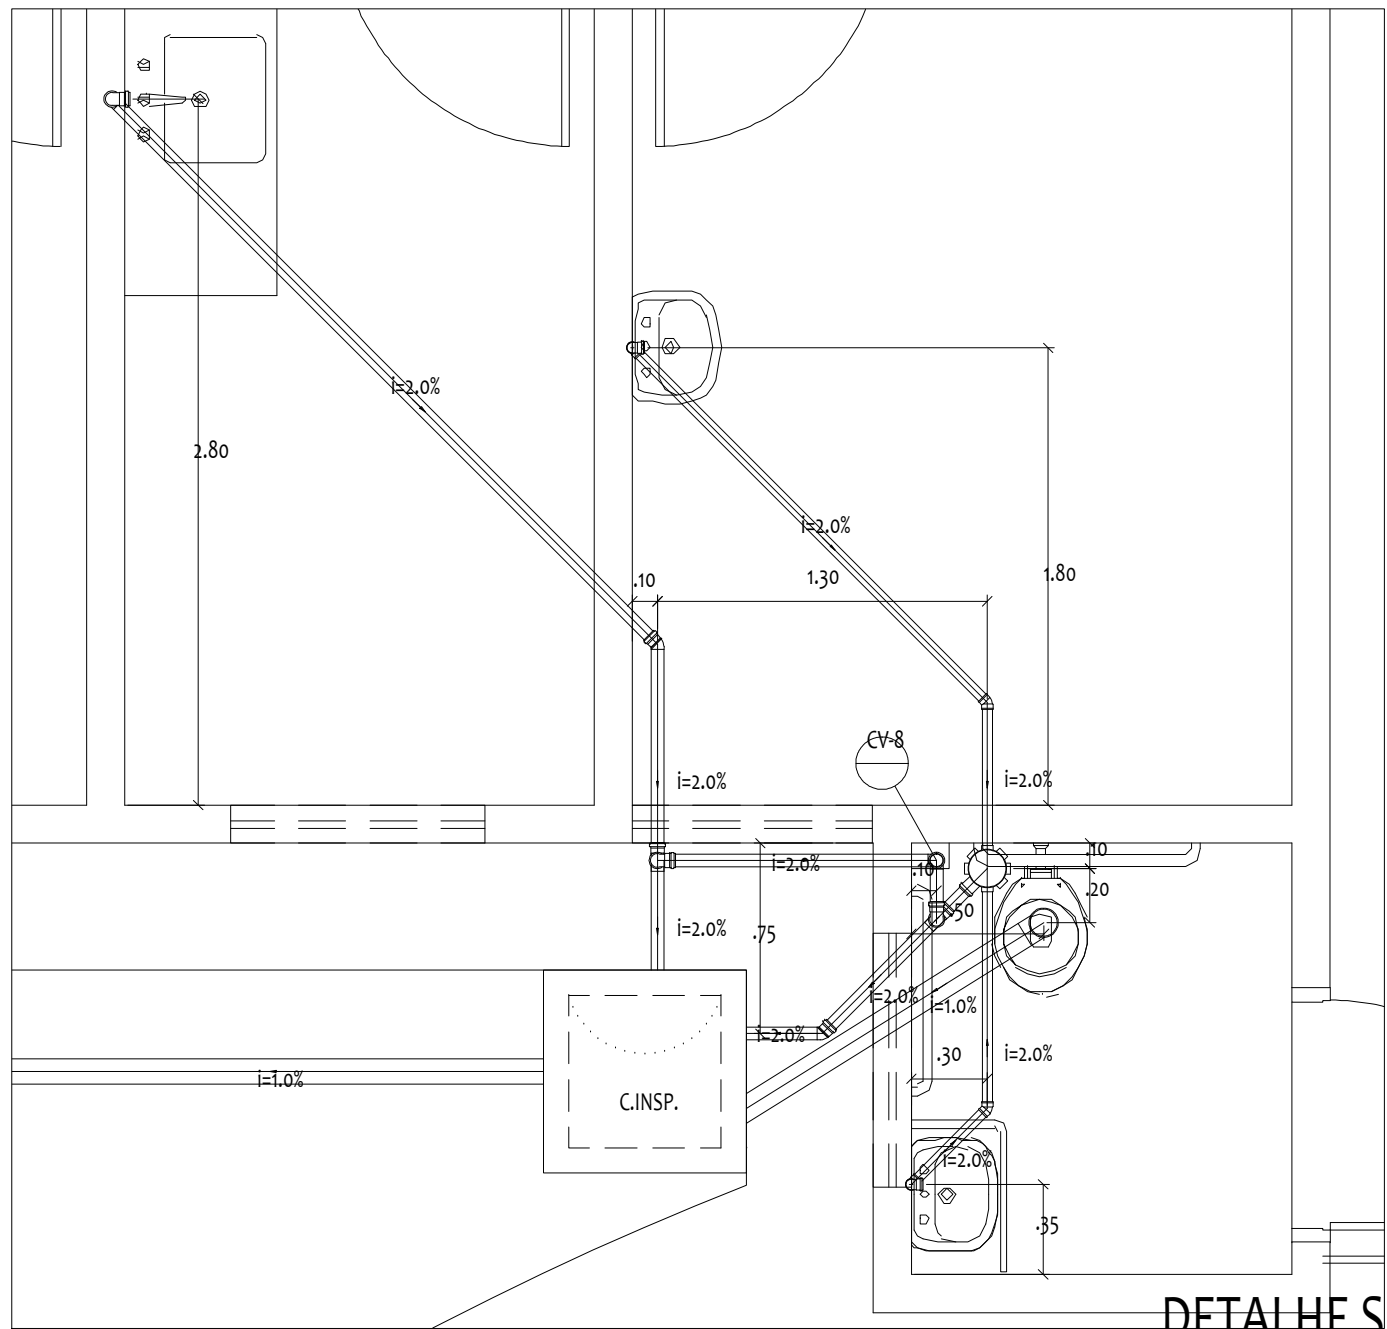

DETALHE S8

ESCALA ____ 1/25

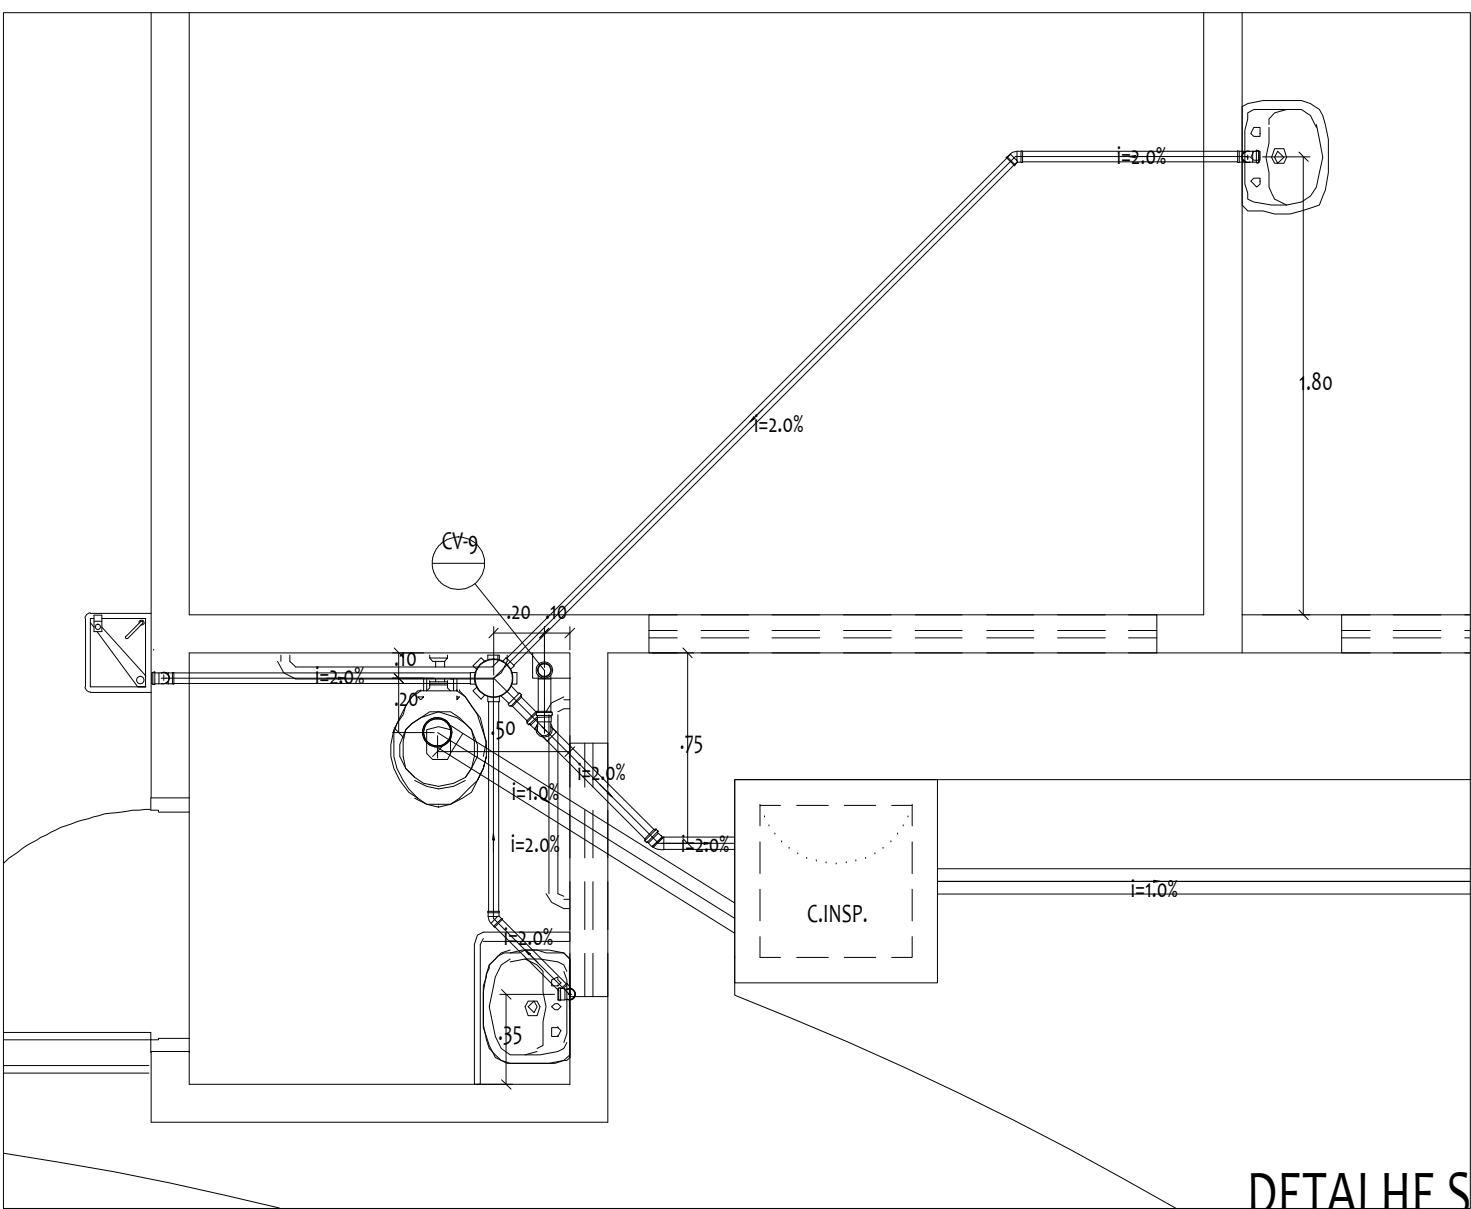

DETALHE S9

ESCALA ____ 1/25

LEGENDA	
	Caixa Sifonada 150x150x50mm
	Ralo Sifonado
	C.INSPI.
	Caixa de Gordura - 40x40x40cm
	Caixa de Expurgo - 40x40x40cm
	Caixa de Espuma - 40x40x40cm
	100 mm
	75 mm
	50 mm
	40 mm

LISTA DE MATERIAIS	
CAIXAS DE PASSAGEM	
C.INSPI. - 60x60x60 cm	
Caixa de Gordura - 40x40x40 cm	
Caixa de Expurgo - 40x40x40 cm	
Caixa de Espuma - 40x40x40 cm	
Caixa Sifonada - 150x150x50 mm	
Ralo Sifonado - 100x40 mm	
1" - 1 1/4"	
1"	
Tubo	104,50 m
100 mm	11,00 m
75 mm	24,00 m
50 mm	31,00 m
40 mm	
50 mm	
50 mm - 40 mm	
100 mm - 50 mm	
75 mm - 75 mm	
40 mm - 40 mm	
50 mm	
Tubo	58,00 m
50 mm	
50 mm	
75 x 50 mm	

AUTOR: _____

PROJETO:					
CONTEÚDO:					
PLANTAS BAIXAS (DETALHES), LEGENDA E LISTA DE MATERIAIS					
PROPRIETÁRIO:					
PREFEITURA MUNICIPAL DE NOVA CRUZ/RN					
LOCAL:					
CEDRON					
nº	descricao	data	visão	formato	folha
				escala	02
				INDICADA	02
RESPONSÁVEL TÉCNICO-PROJETO:		GRE:	DESENHO:	DATA:	
ARQUIVO:				JAN/2022	